

году постройки
1976



Жер участогун мөөнөтсүз
(мөөнөтү көрсөтүлбөгөн)
пайдалануу укугу жөнүндө

**МАМЛЕКЕТТИК АКТ
ГОСУДАРСТВЕННЫЙ АКТ**

о праве бессрочного (без указания срока)
пользования земельным участком

Сериясы

Серия Б № 020818

Ушул акт планда көрсөтүлгөн аянты 12403,2 м²

курулуш алдында 1720,0 м²

короо алдында 10683,2 м²

жер участогу(на) 2000 жылдын кулжа айынын 20 дагы №362
Кыргыз Республикасынын окмотунун токтомуна жана 2009 жылдын
сентябрийн айынын 19 дагы № 474 Токмок шаарынын Мэриясынын токтому
(укук берүүчү документтин аталышы, номери, күнү)

негизинде ушул жерди мөөнөтсүз (мөөнөтү көрсөтүлбөгөн) пайдалануу укугу

Токмок - Чуй аймактык райондук (шаардык)

жергиликтүү каттоо органында, кыймылсыз мүлккө болгон укуктардын
бирдиктүү мамлекеттик реестринде 20 02 - жылдын "18" н

№ сшс - менен катталган жана "Токмок шаарынын муниципалдык

(жер пайдалануучунун аталышы)

менчик башкармалыгына"

медициналык окуу жайы (калктуу конуштардын жерлери)

(пайдалануу багыты)

мөөнөтсүз (мөөнөтү көрсөтүлбөгөн) пайдаланууга берилгендигин аныктайт.

Настоящим актом подтверждается, что земельный(е) участок(и), ука-
занный(е) в плане, площадью 12403,2 м²

из них под постройками 1720,0 м²

под дворами 10683,2 м²

на основании постановления правительства Кыргызской Республики

(наименование, номер и дата правоустанавливающего документа)

от 20 июня 2000 года №362 и постановления Мэрии города Токмок
от 19 ноября 2009 года 474

зарегистрированного "18" н 20 02 года за № сшс.

в Едином государственном реестре прав на недвижимое имущество в местном
регистрационном органе Токмок - Чуйском территориальном
района (города) предоставлены

(наименование землепользователя)


"Управлению муниципальной собственности города Токмок"

в бессрочное (без указания срока) пользование, для (под)

медучилища (земли населенных пунктов)


(целевое назначение)

Жер участогунун
ПЛАНЫ
ПЛАН
 земельного участка

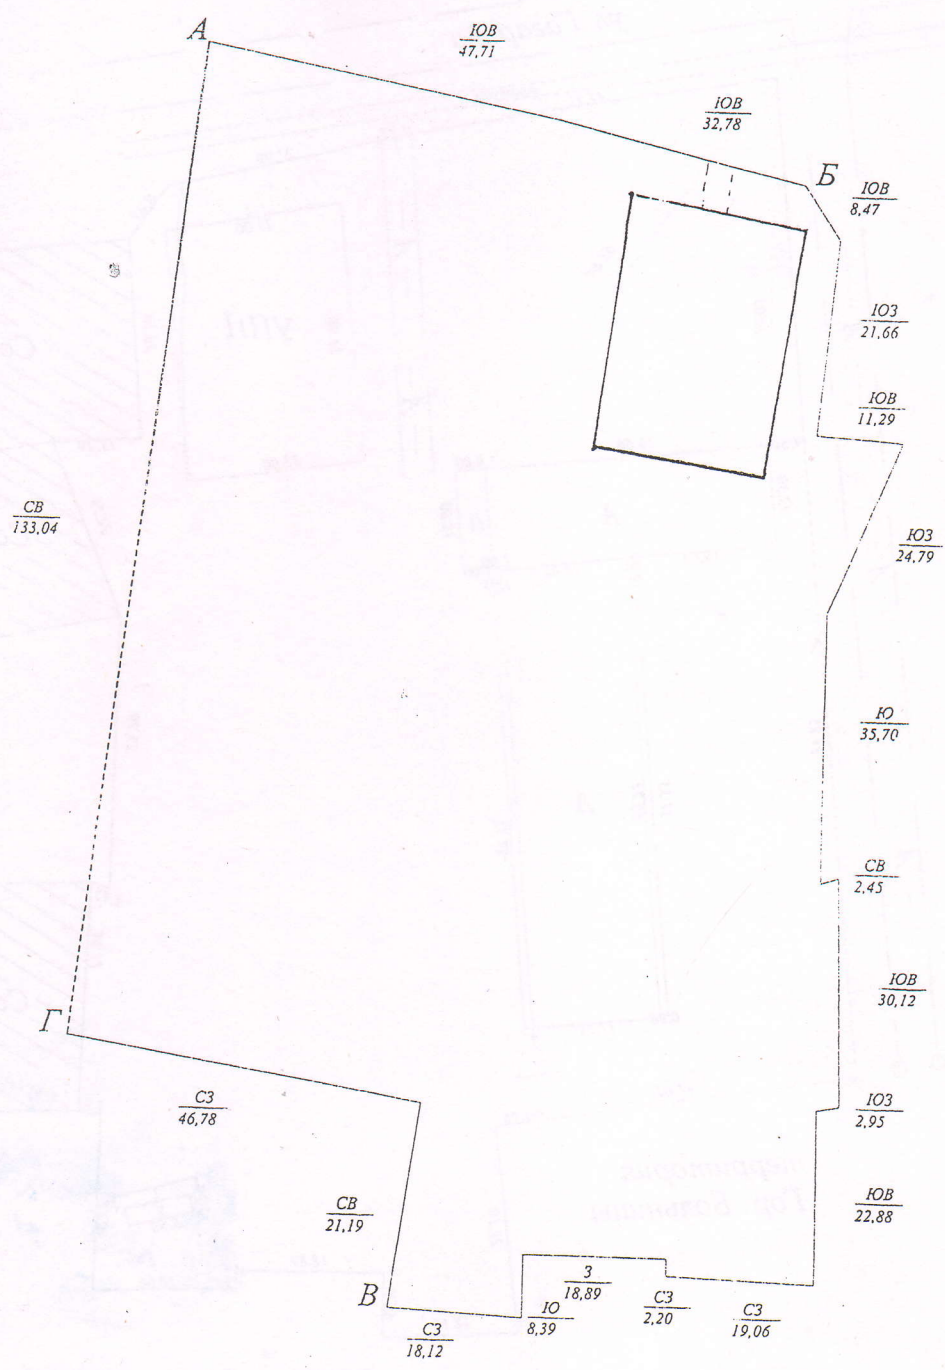

Масштабы
 Масштаб 1: 1000

Жер участогун байлаштыруу
 Привязка земельного участка
 (кырдаалдык планы) (ситуационный план)

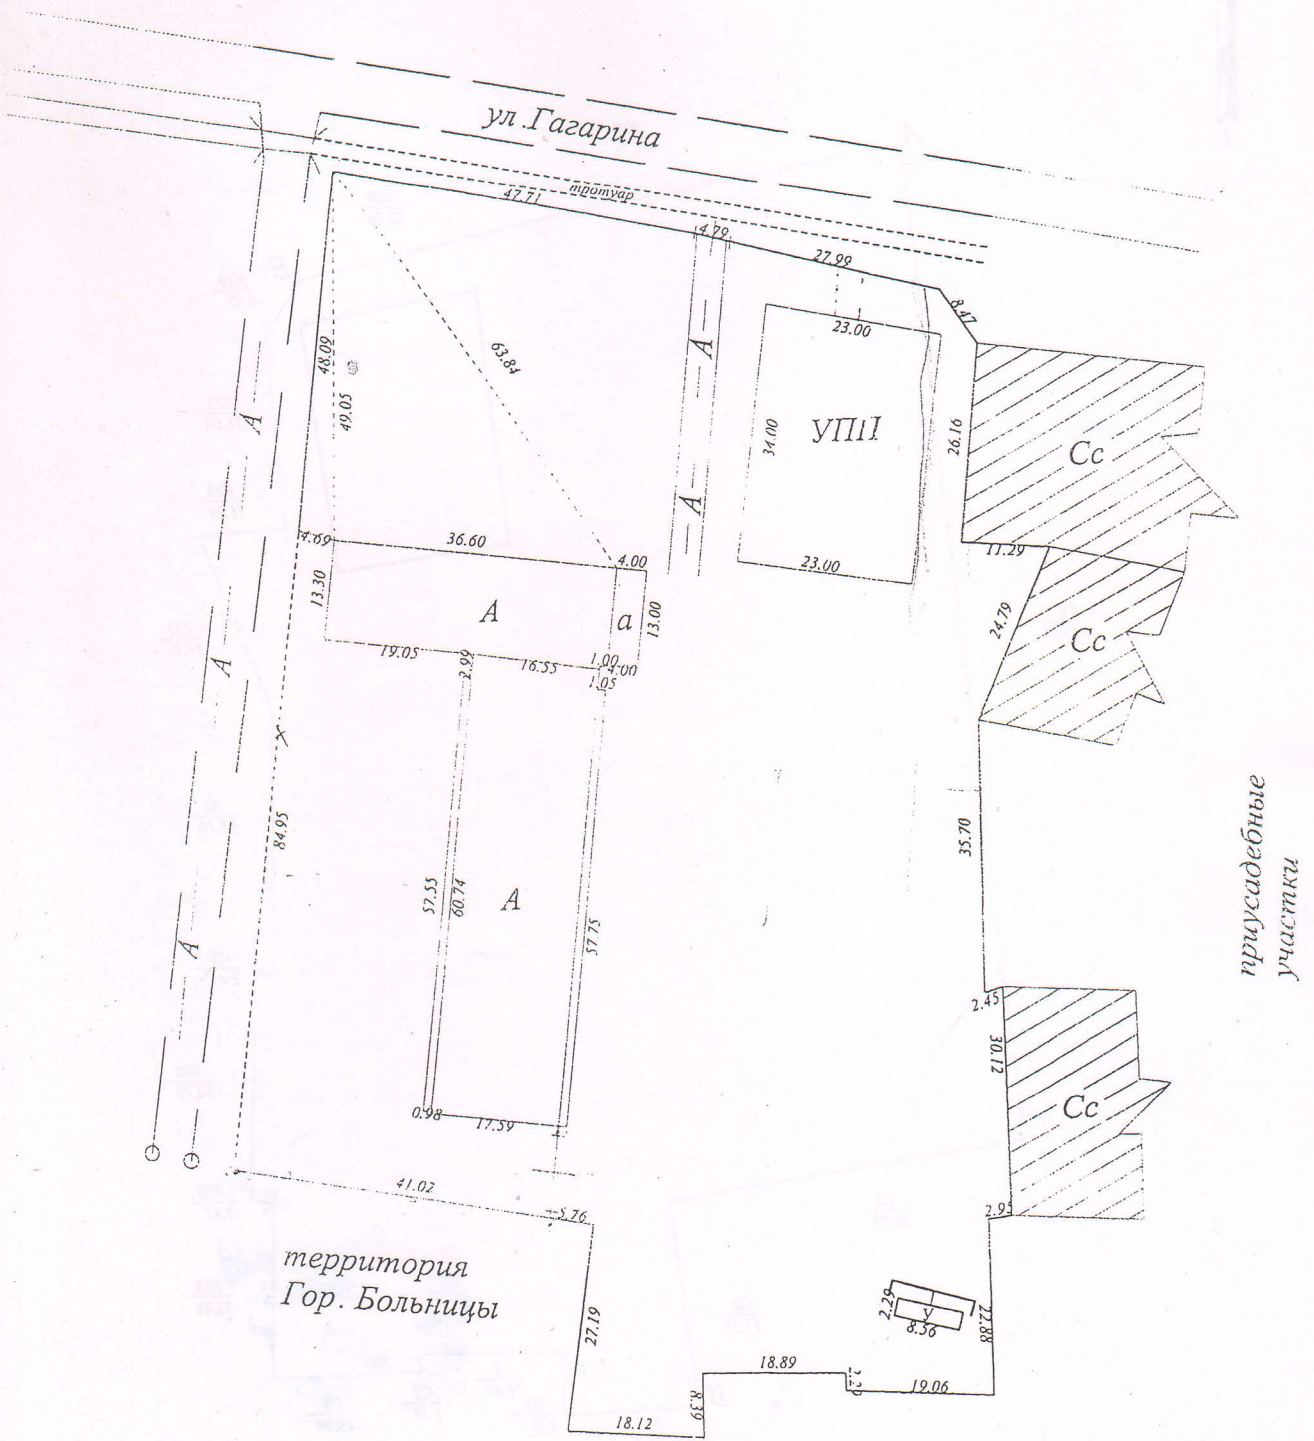

Жергиликтүү каттоо
 органдын аткаруучусу

Исполнитель местного
 регистрационного органа

Жумакеримова.А.Т
 Жумакеримова.А.Т
 (аты - жөнү, колу) - (Ф.И.О., подпись)

Начальник отдела

Дуйшоналиев

Дуйшоналиев М.С.

Бул мамлекеттик акт эки нускада түзүлдү: анын биринчи нускасы жер
участогунун пайдалануучусунда, экинчи нускасы Токмок - Чуй


райондук (шаардык) жергиликтүү каттоо органында сакталат.

Настоящий государственный акт составлен в двух экземплярах: первый
экземпляр находится у собственника земельного участка, второй - хранится
в местном регистрационном органе Токмок - Чуйского

района (города).

Жергиликтүү каттоо
органдын жетекчиси

Руководитель местного
регистрационного органа

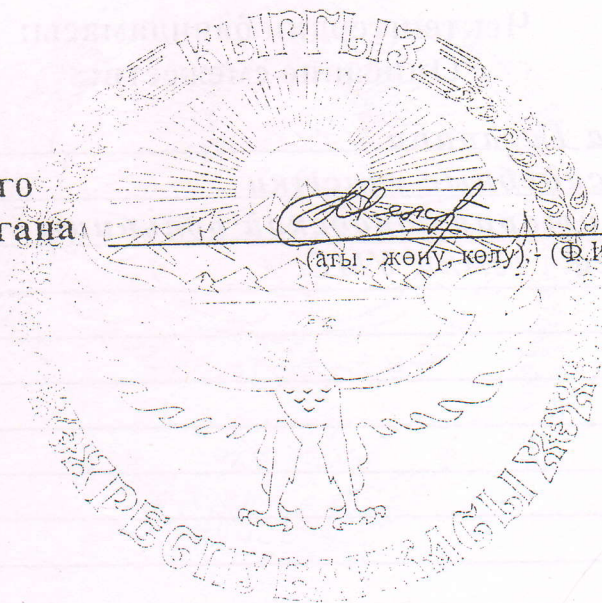

Момункулов М.А.

(аты - жөнү, колу), (Ф.И.О., подпись)

Берилген күнү

Дата выдачи " 17 " 09 2015 -жыл
года

**ТОКМОК- ЧУЙСКОЕ ТЕРРЕТОРИАЛЬНОЕ УПРАВЛЕНИЕ ПО
ЗЕМЛЕУСТРОЙСТВУ И РЕГИСТРАЦИИ ПРАВ НА НЕДВИЖИМОЕ ИМУЩЕСТВО
ГОСРЕГИСТРА КЫРГЫЗСКОЙ РЕСПУБЛИКИ**

Идентификационный код

7	1	0	-	0	6	-	0	0	3	9	-	0	0	5	2				
---	---	---	---	---	---	---	---	---	---	---	---	---	---	---	---	--	--	--	--

Адрес г. Токмок ул. Гагарина № 144
полный адрес единицы недвижимости (город, село, улица, дом, кв.)

**ТЕХНИЧЕСКИЙ ПАСПОРТ
ЕДИНИЦЫ НЕДВИЖИМОГО ИМУЩЕСТВА**


Медицинское училище

назначение недвижимости

Собственник	часть (доля)	Документы на право собственности
<i>Управлением муниципальными советами</i>		<i>Пост. № 362 от 20.06.2000 г.</i>
<i>г. Токмок</i>		<i>Пост. № 474 от 19.11.09 г. Токмок</i>
		<i>Рос. акт "Б" № 0208188-с от 17.09.15 г.</i>

Пользователь	часть (доля)	Документы на право пользования
<i>И.О. "Токмокская медицинский колледж"</i>		<i>Отделу муницип. соб. на прав от 10.01.2023 г.</i>

Начальник управления Момункулов М.А
Ф.И.О.

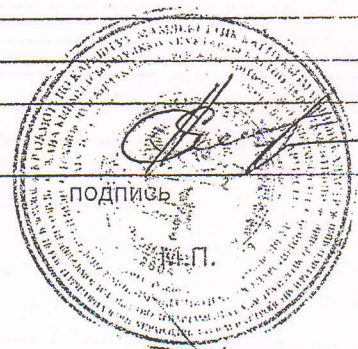

Паспорт составлен 03 ноября 2015г

Примечания:
1. При обнаружении изменений технических параметров единицы недвижимого имущества взамен данному техническому паспорту собственнику выдается новый технический паспорт

